

ZP.7011.01.2018


Załącznik Nr 1c do Informacji z dnia 24 kwietnia 2018 r.

„Opracowanie dokumentacji projektowo - kosztorysowej sieci wodociągowej wraz z przyłączami wodociągowymi” – Etap I

PRZEBIEG TRASY WODOCIĄGOWEJ

Investor:	Gmina Poświętne ul. Krótka 1, 05-326 Poświętne		
Branża:	Sanitarna		
Data opracowania:	kwiecień 2018	Skala	Rysunek Nr 1c
		1: 5000	

Nowy Cygów
 $q=1,19\text{dm}^3/\text{s}$

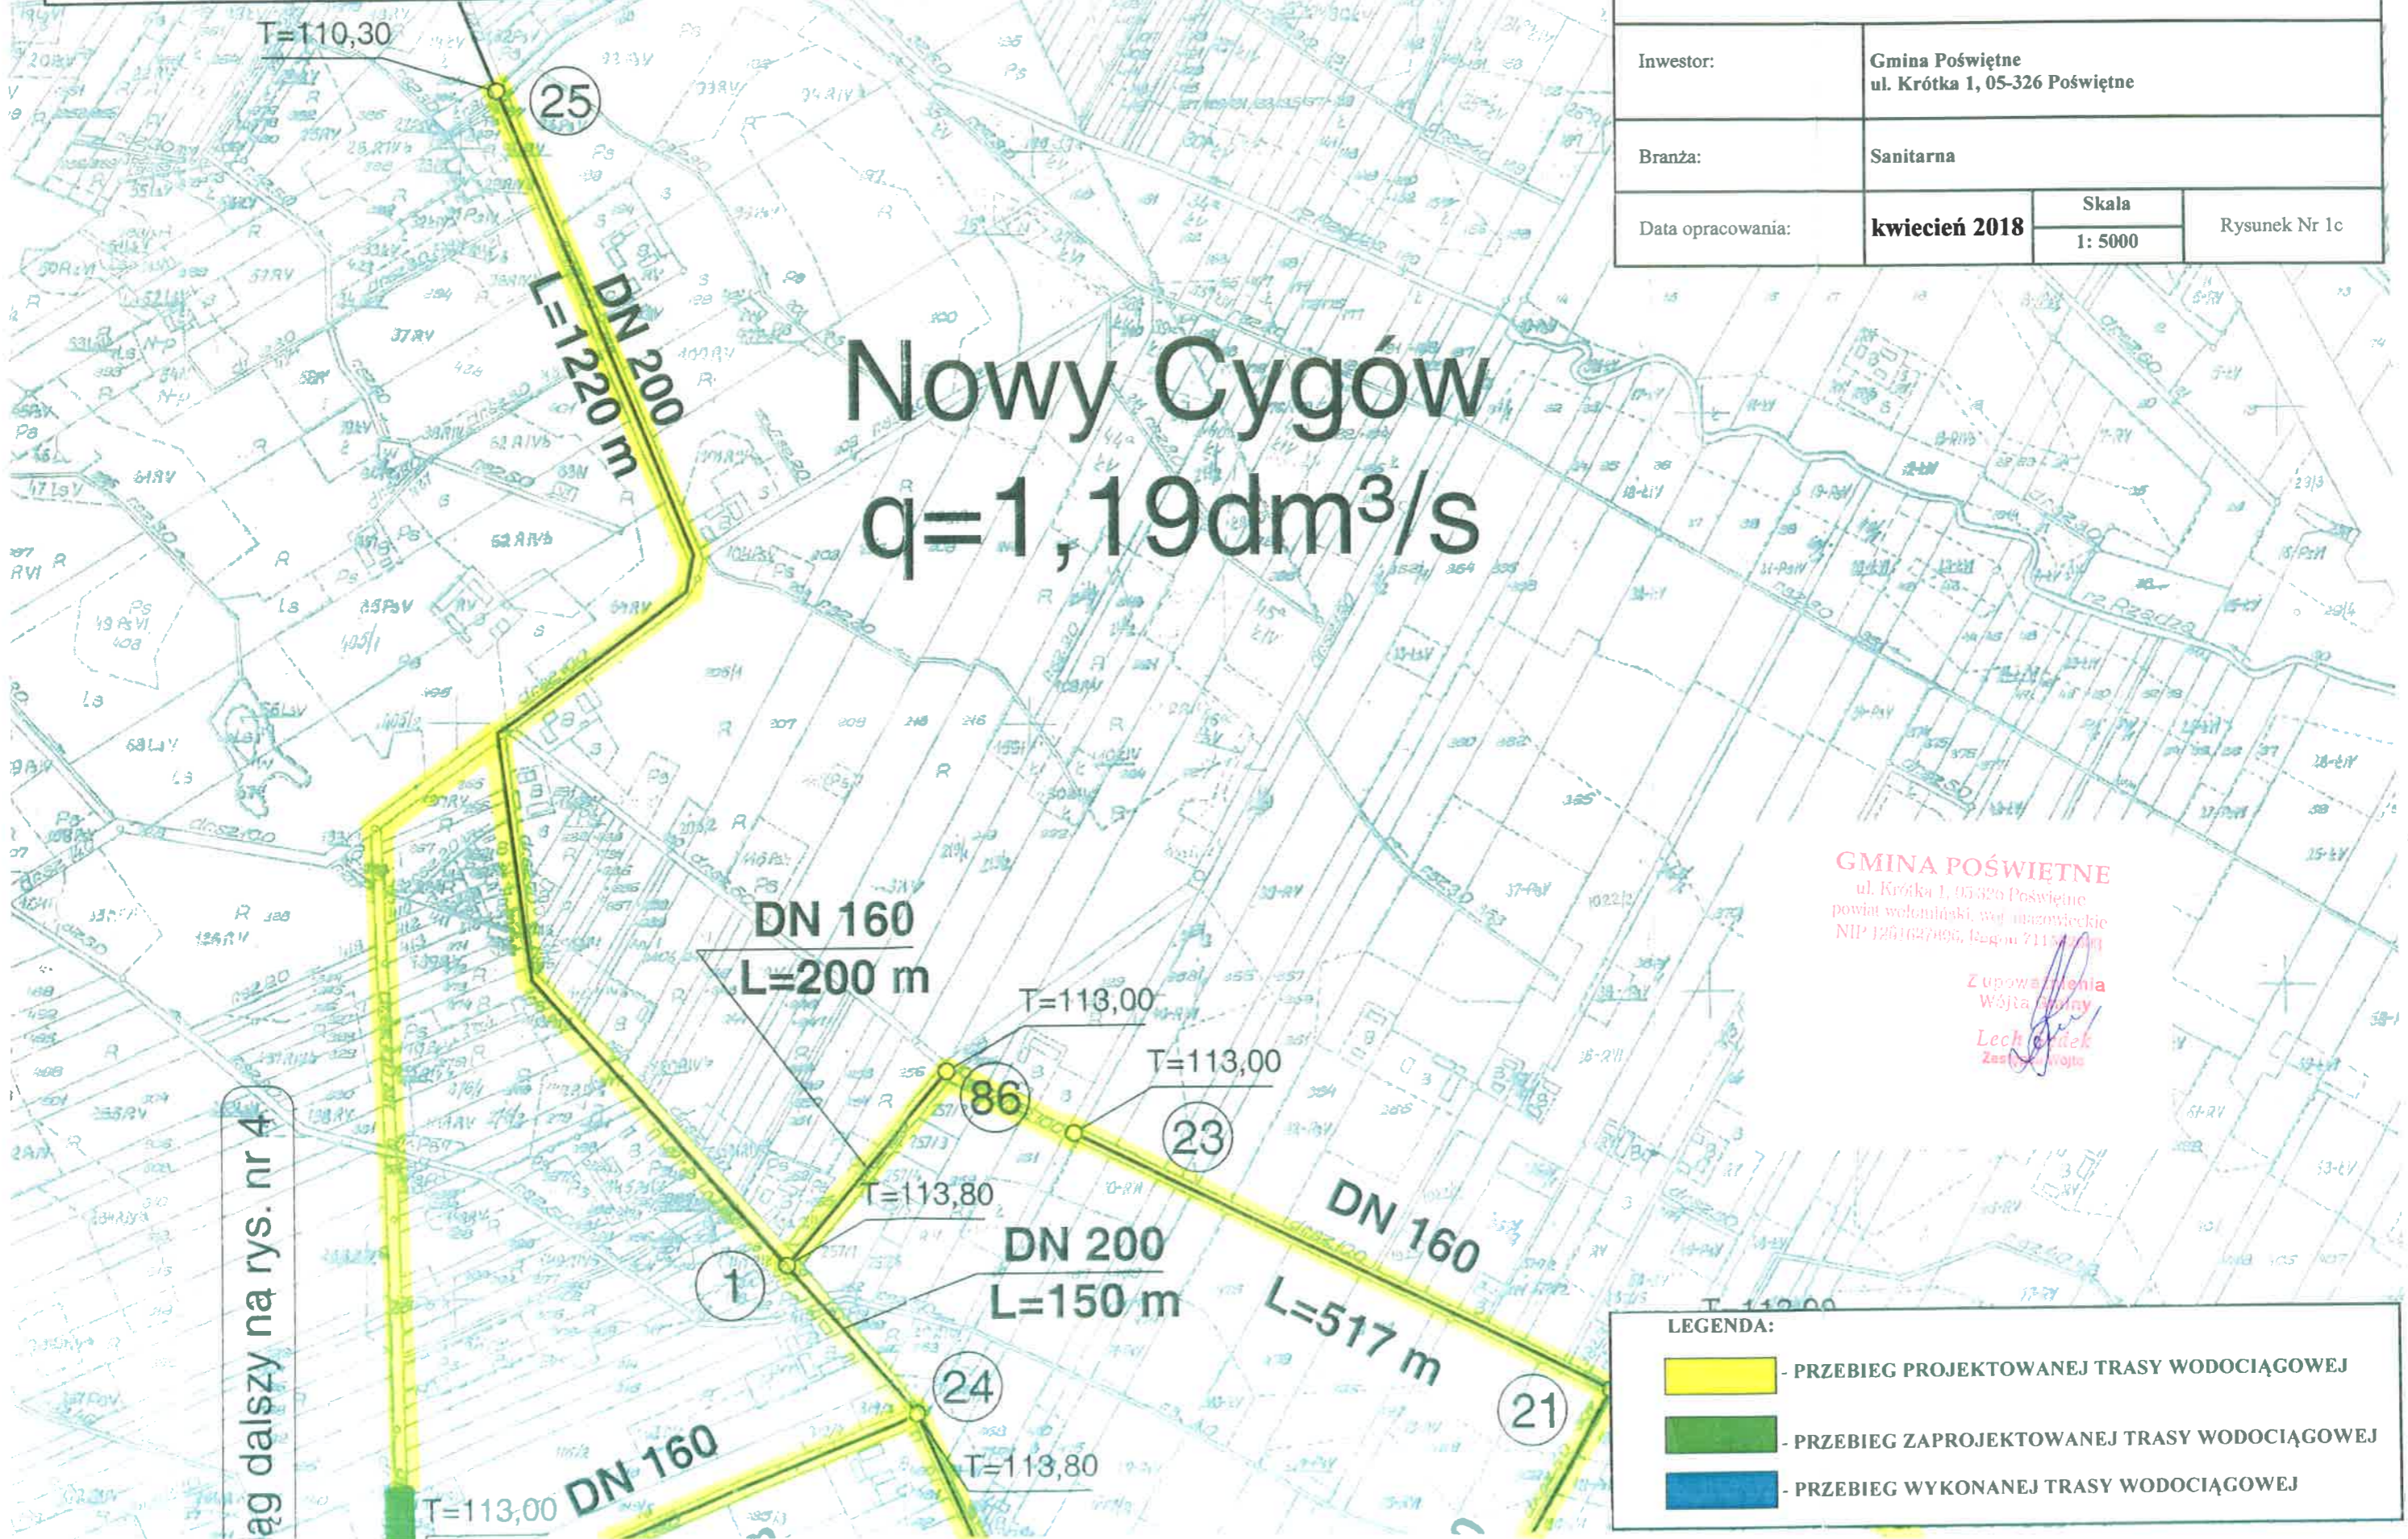

GMINA POŚWIĘTNE
ul. Krótka 1, 05-326 Poświętne
powiat włocławski, woj. łódzkie
NIP 1261627096, Regon 711500011

Zupoważnienia
Wójta Gminy
Lech Gódek
Zest. G. Wójta

ag dalszy na rys. nr 4

LEGENDA:

	- PRZEBIEG PROJEKTOWANEJ TRASY WODOCIĄGOWEJ
	- PRZEBIEG ZAPROJEKTOWANEJ TRASY WODOCIĄGOWEJ
	- PRZEBIEG WYKONANEJ TRASY WODOCIĄGOWEJ