


„Opracowanie dokumentacji projektowo - kosztorysowej sieci wodociągowej wraz z przyłączami wodociągowymi” – Etap I			
PRZEBIEG TRASY WODOCIĄGOWEJ			
Investor:	Gmina Poświętne ul. Krótka 1, 05-326 Poświętne		
Branża:	Sanitarna		
Data opracowania:	kwiecień 2018	Skala 1: 5000	Rysunek Nr 1a

Ciąg dalszy na rys. nr 4

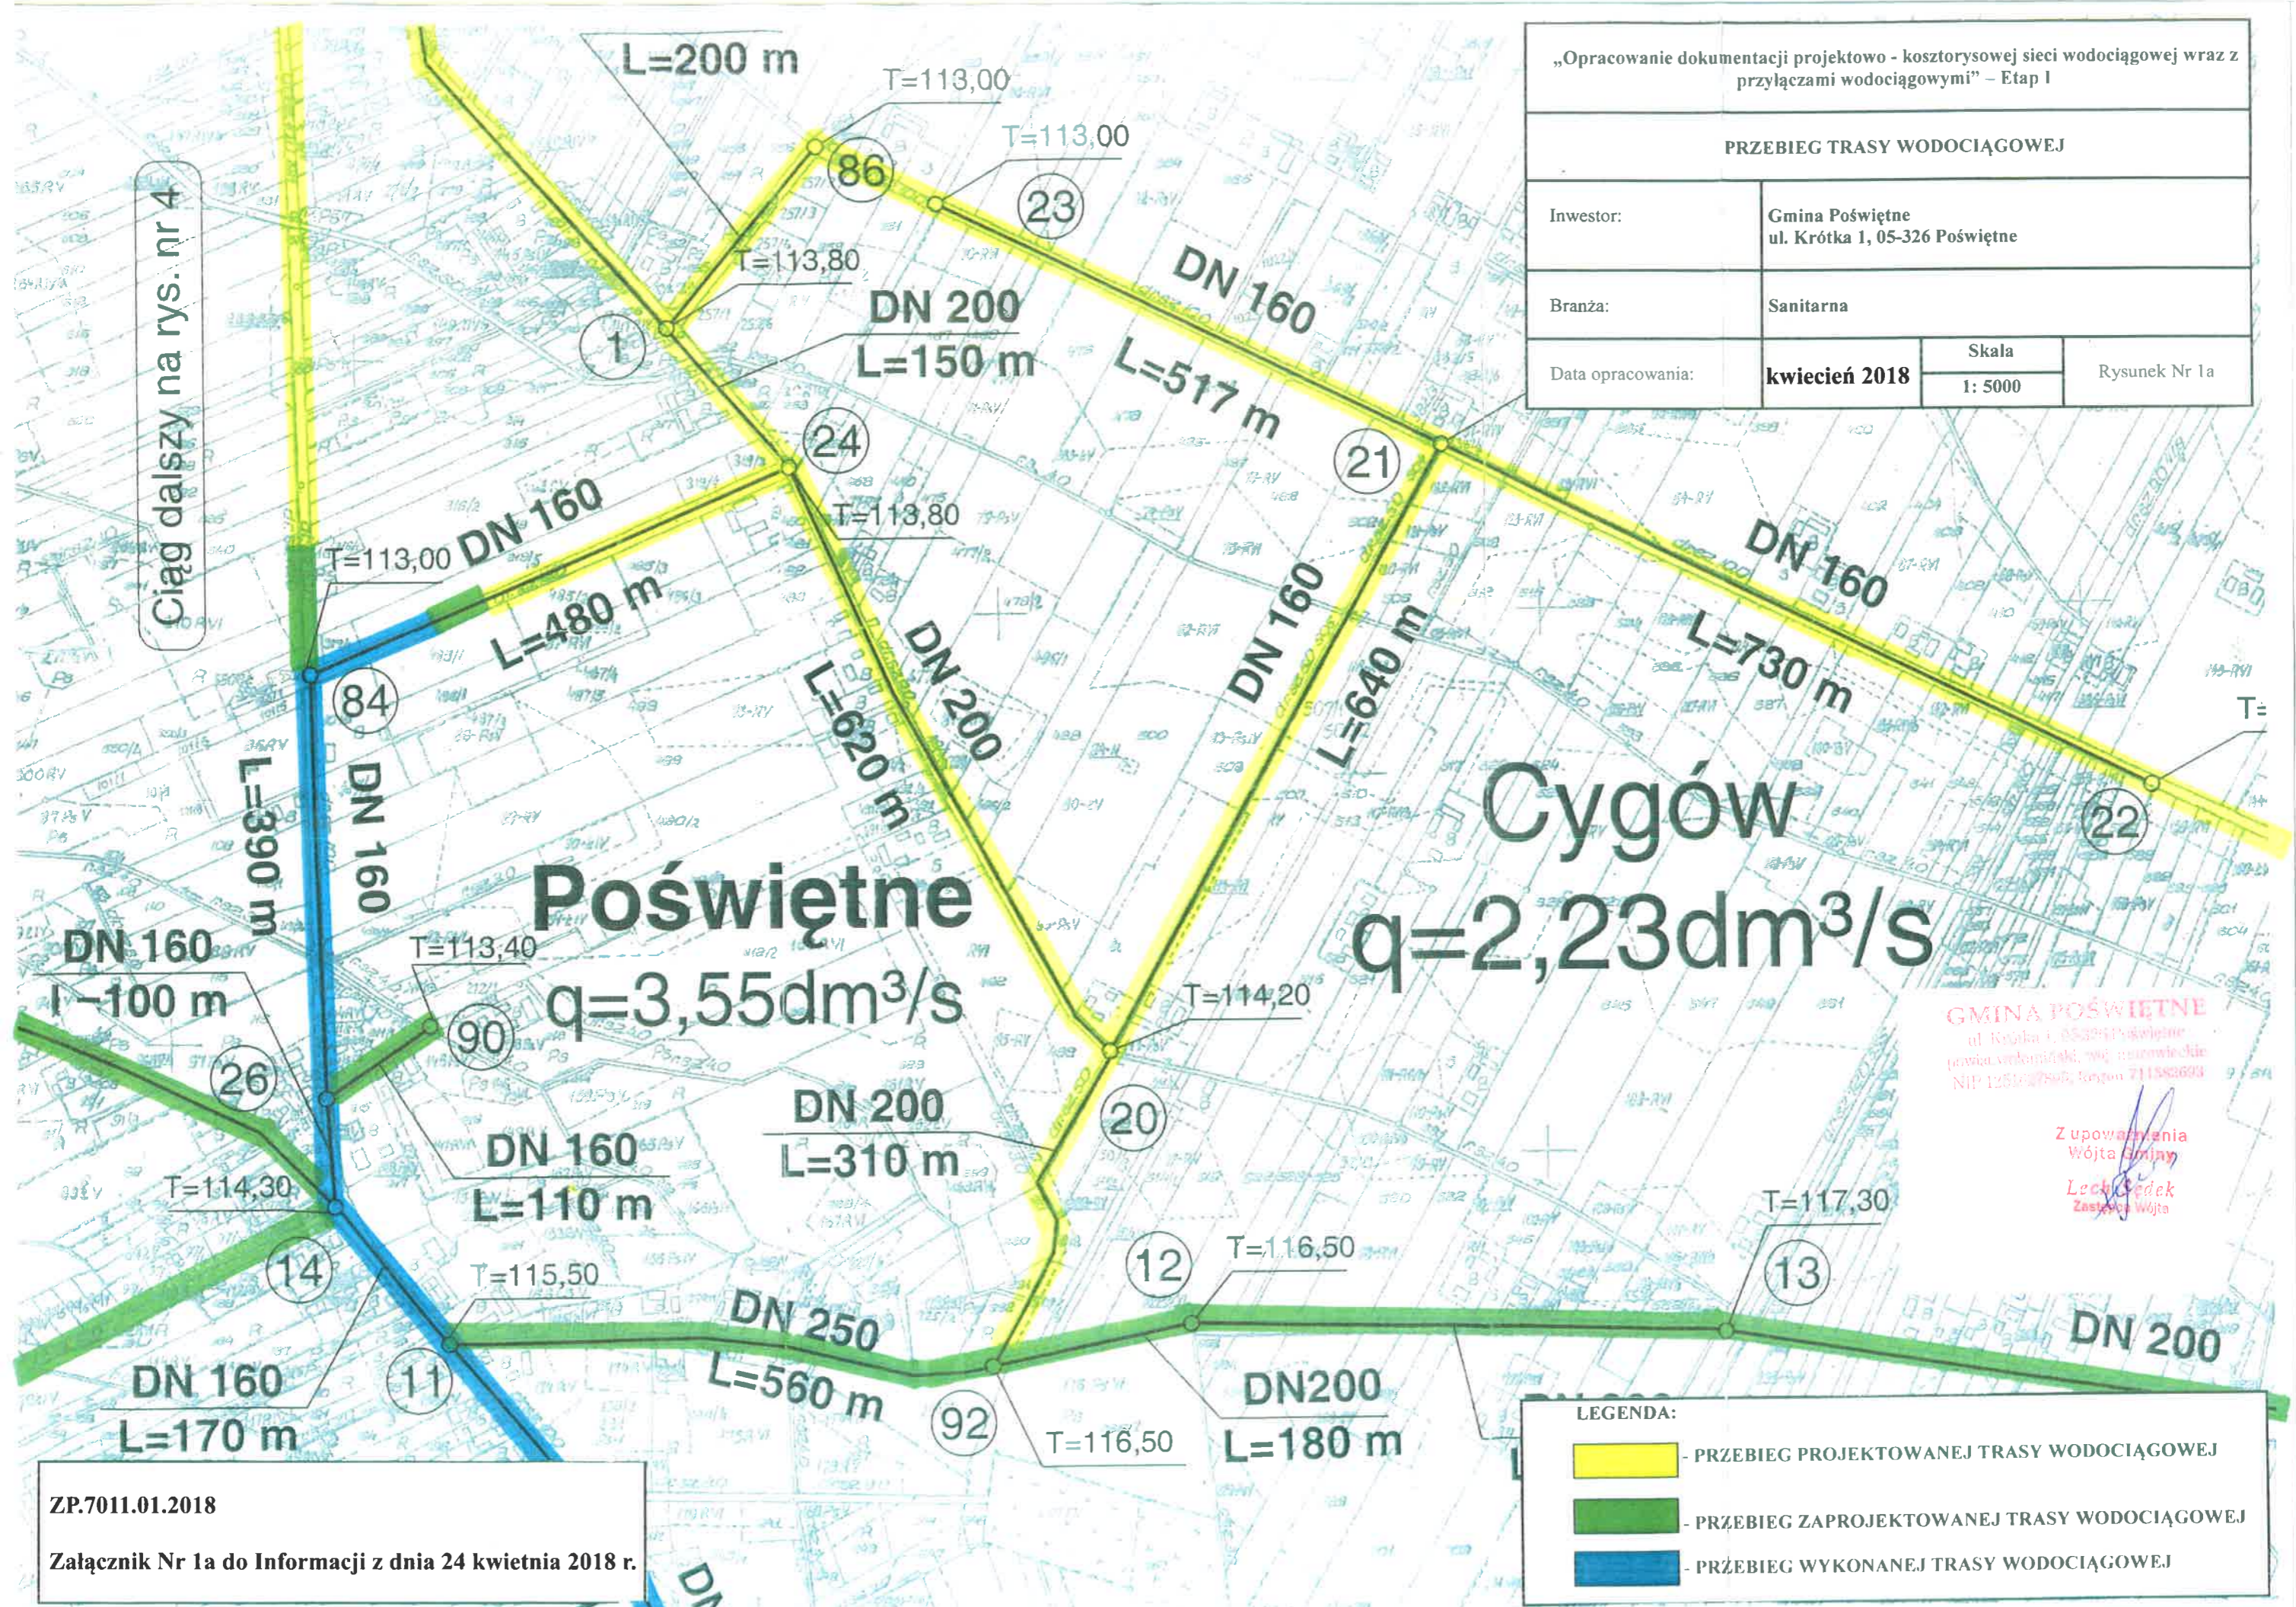

GMINA POŚWIĘTNE
ul. Krótka 1, 05-326 Poświętne
powiat węgrowski, woj. mazowiecki
NIP 125107990, KRS 00 711582693

Zupoważnienia
Wójta Gminy
Lech Sedek
Zastępca Wójta

LEGENDA:	
	PRZEBIEG PROJEKTOWANEJ TRASY WODOCIĄGOWEJ
	PRZEBIEG ZAPROJEKTOWANEJ TRASY WODOCIĄGOWEJ
	PRZEBIEG WYKONANEJ TRASY WODOCIĄGOWEJ

ZP.7011.01.2018
Załącznik Nr 1a do Informacji z dnia 24 kwietnia 2018 r.