


„Opracowanie dokumentacji projektowo - kosztorysowej sieci wodociągowej wraz z przyłączami wodociągowymi” – Etap I			
PRZEBIEG TRASY WODOCIĄGOWEJ			
Investor:	Gmina Poświętne ul. Krótka 1, 05-326 Poświętne		
Branża:	Sanitarna		
Data opracowania:	kwiecień 2018	Skala	Rysunek Nr 1b
		1: 5000	

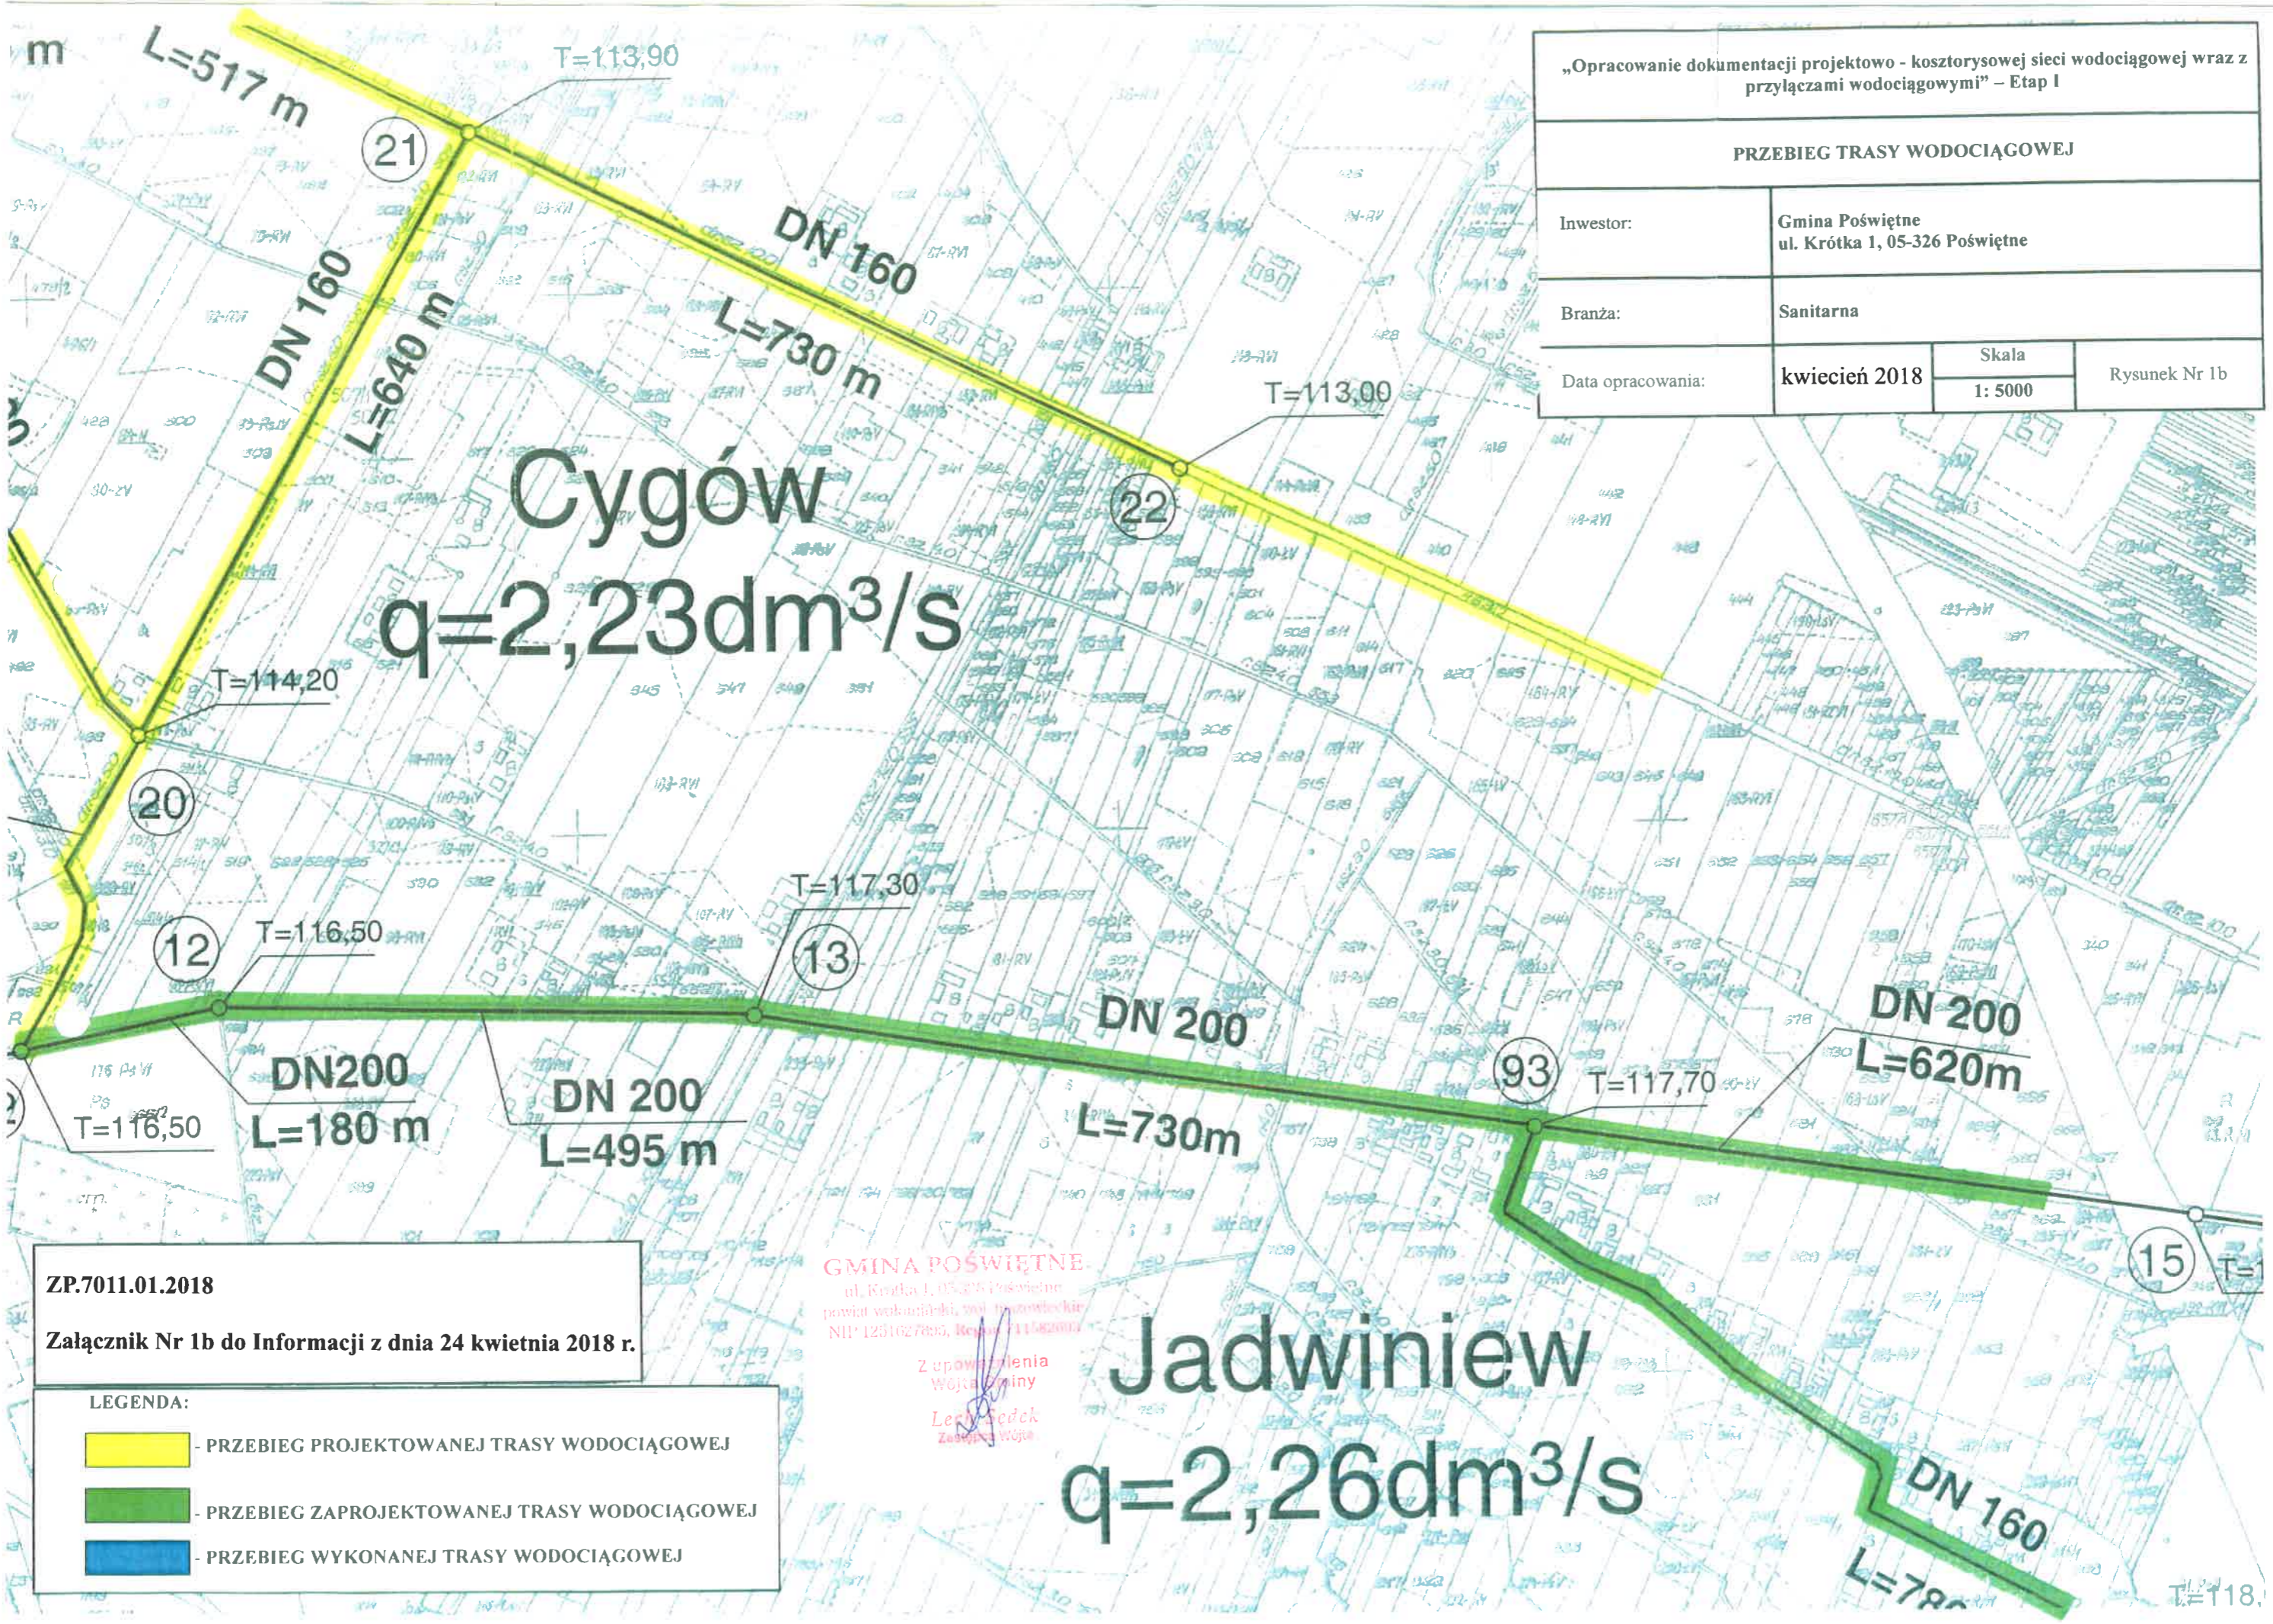

Cygów
 $q=2,23 \text{ dm}^3/\text{s}$

Jadwiniew
 $q=2,26 \text{ dm}^3/\text{s}$

ZP.7011.01.2018
 Załącznik Nr 1b do Informacji z dnia 24 kwietnia 2018 r.

LEGENDA:

	- PRZEBIEG PROJEKTOWANEJ TRASY WODOCIĄGOWEJ
	- PRZEBIEG ZAPROJEKTOWANEJ TRASY WODOCIĄGOWEJ
	- PRZEBIEG WYKONANEJ TRASY WODOCIĄGOWEJ

GMINA POŚWIĘTNE
 ul. Krótka 1, 05-326 Poświętne
 powiat wrocławski, woj. łódzkie
 NIP: 1251627895, REGON: 141562000

Z upoważnienia
 Wójta Gminy
 Lech Sedek
 Zastępca Wójta

T=118,