


ZP.7011.01.2018

Załącznik Nr 1d do Informacji z dnia 24 kwietnia 2018 r.

„Opracowanie dokumentacji projektowo - kosztorysowej sieci wodociągowej wraz z przyłączami wodociągowymi” – Etap II

PRZEBIEG TRASY WODOCIĄGOWEJ

Investor:	Gmina Poświętne ul. Krótka 1, 05-326 Poświętne		
Branża:	Sanitarna		
Data opracowania:	kwiecień 2018	Skala	Rysunek Nr 1d
		1: 5000	

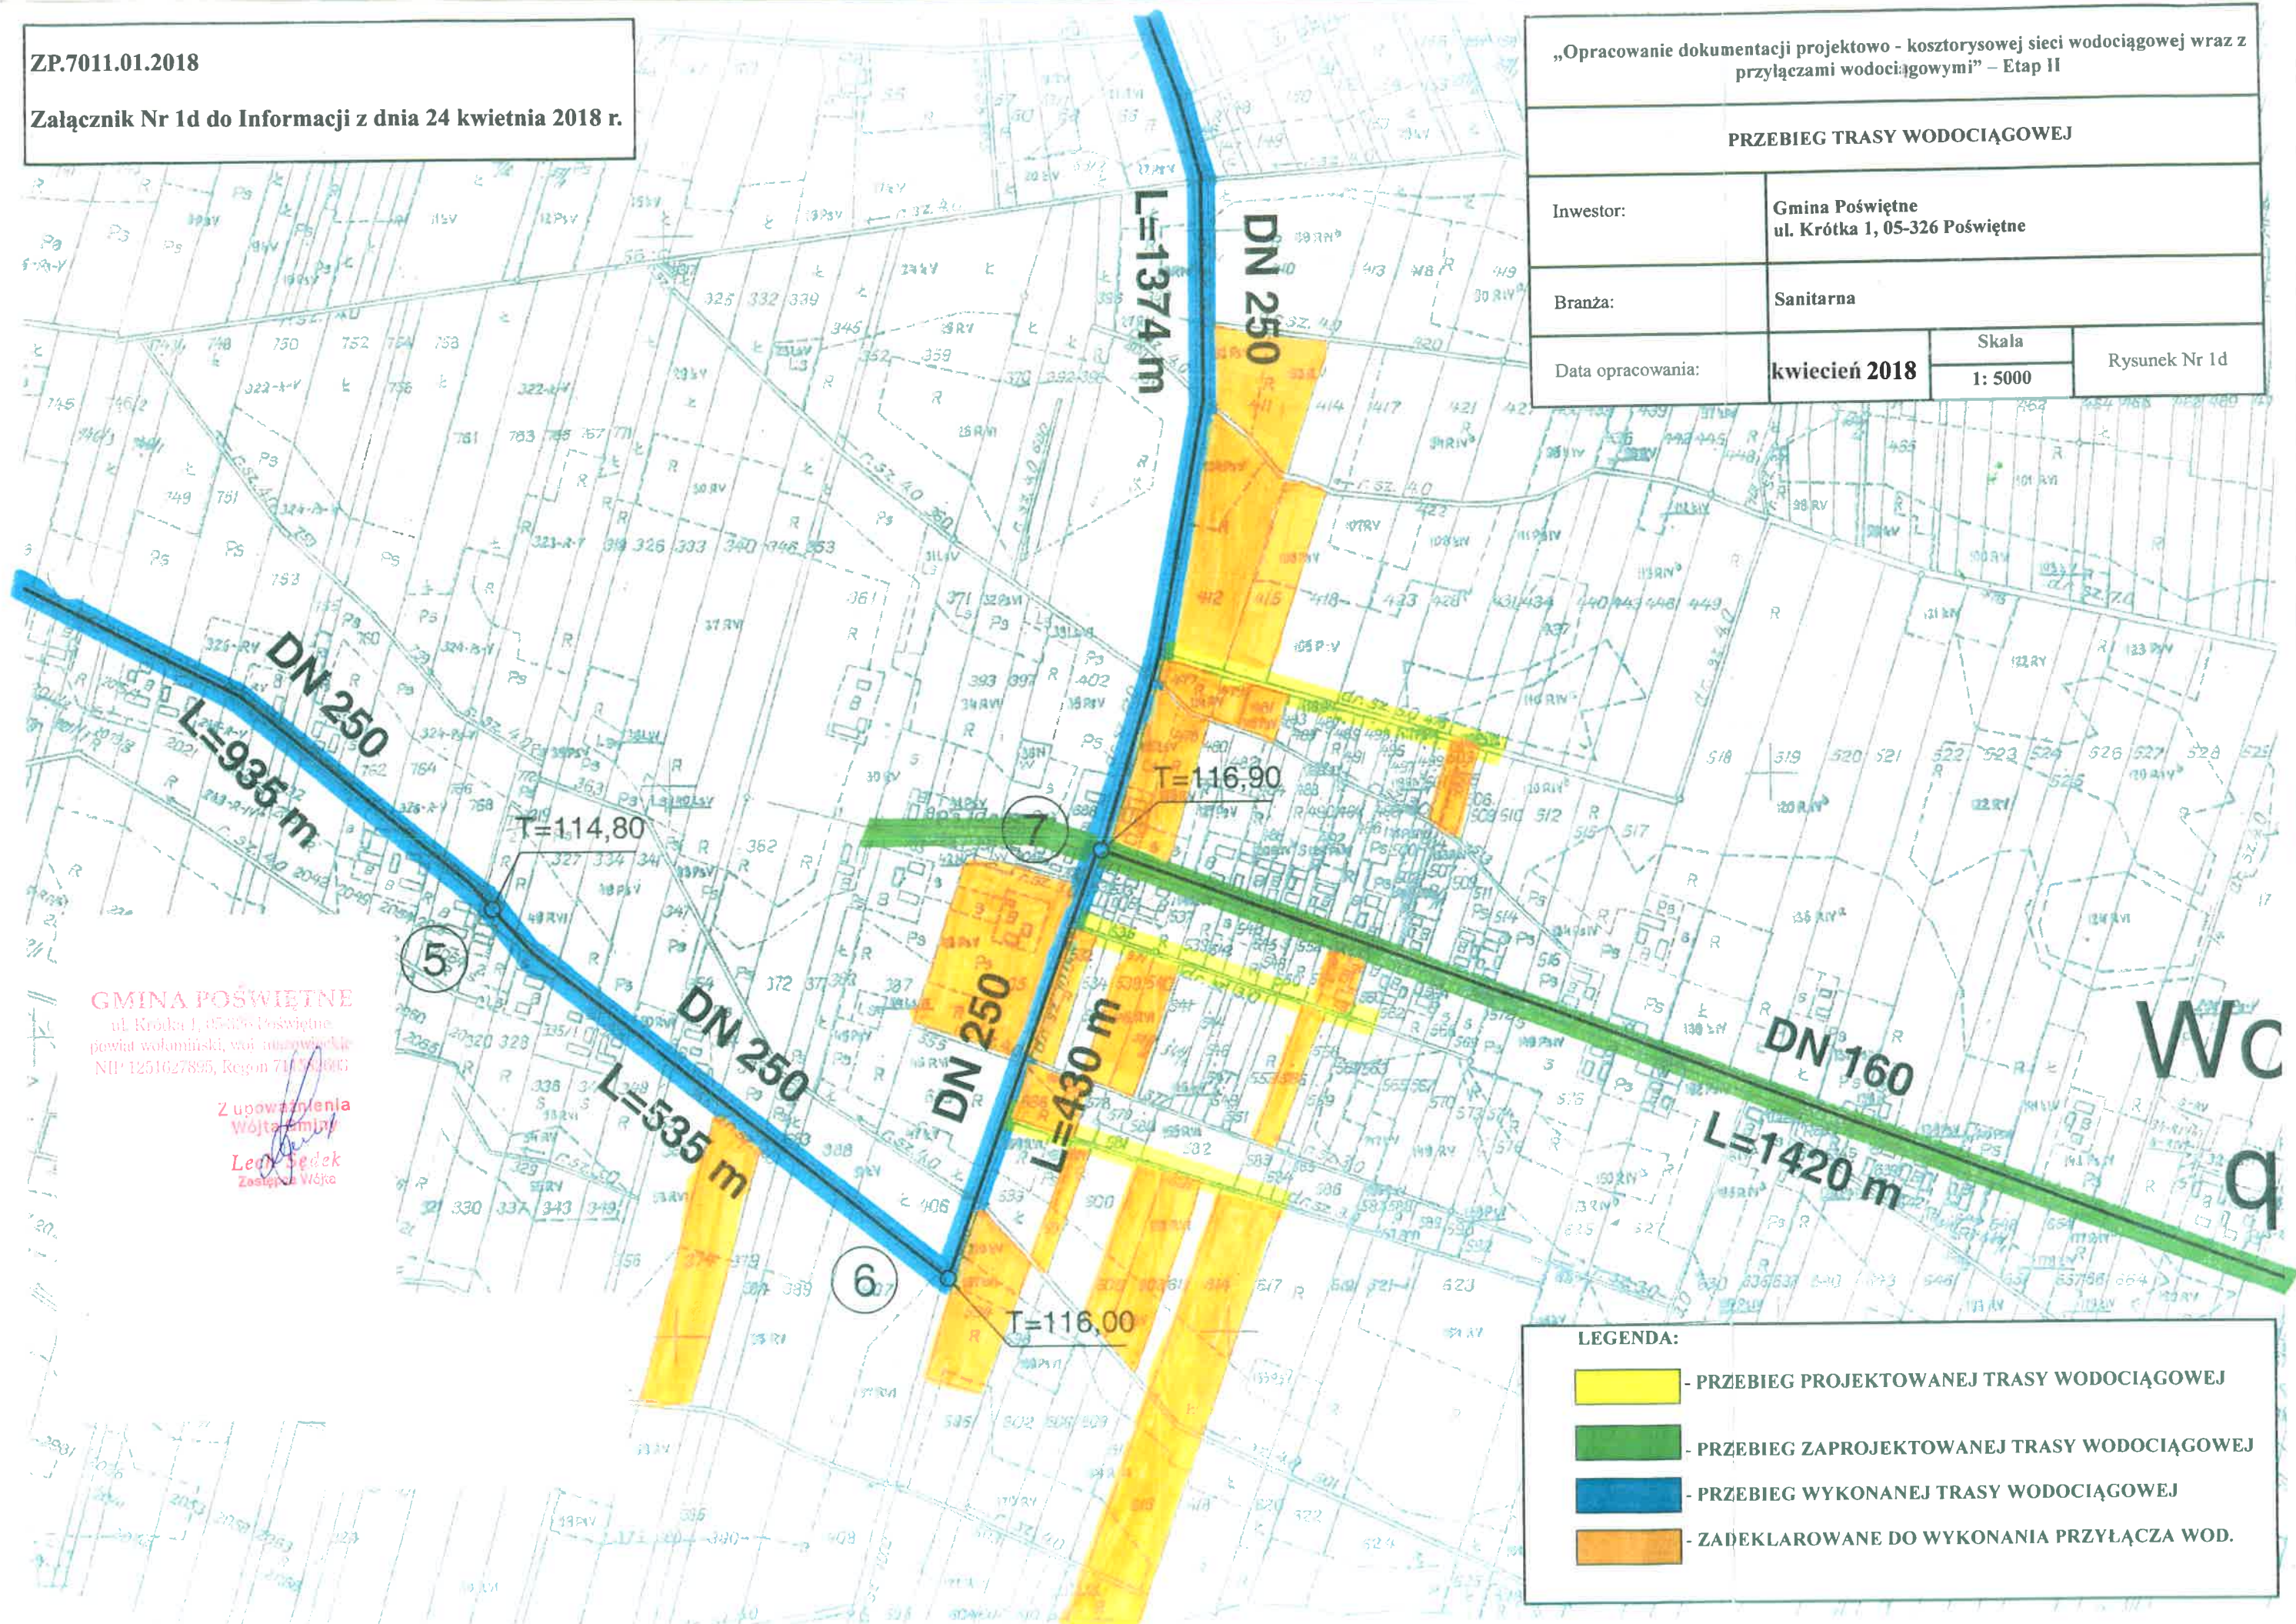

GMINA POŚWIĘTNE
ul. Krótka 1, 05-326 Poświętne
powiat wołomiński, woj. mazowiecki
NIP: 1251627895, Regon: 714530013

Z upoważnienia
Wójta Gminy
Leona Śledzik
Zastępca Wójta

LEGENDA:

- PRZEBIEG PROJEKTOWANEJ TRASY WODOCIĄGOWEJ
- PRZEBIEG ZAPROJEKTOWANEJ TRASY WODOCIĄGOWEJ
- PRZEBIEG WYKONANEJ TRASY WODOCIĄGOWEJ
- ZADEKLAROWANE DO WYKONANIA PRZYŁĄCZA WOD.